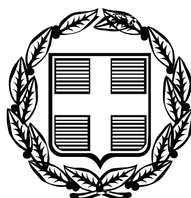


ΕΦΗΜΕΡΙΣ ΤΗΣ ΚΥΒΕΡΝΗΣΕΩΣ

ΤΗΣ ΕΛΛΗΝΙΚΗΣ ΔΗΜΟΚΡΑΤΙΑΣ

ΤΕΥΧΟΣ ΑΝΑΓΚΑΣΤΙΚΩΝ ΑΠΑΛΛΟΤΡΙΩΣΕΩΝ ΚΑΙ ΠΟΛΕΟΔΟΜΙΚΩΝ ΘΕΜΑΤΩΝ **Αρ. Φύλλου 306**

30 Ιουλίου 2010

ΠΕΡΙΕΧΟΜΕΝΑ

ΑΠΟΦΑΣΕΙΣ

ΑΠΟΦΑΣΕΙΣ

Αριθμ. 29/ΠΣΚ/οικ 23424 (1)

Σημειακή τροποποίηση του ρυμοτομικού σχεδίου Δήμου Συκεών, στο Οικοδομικό Τετράγωνο που περικλείεται από τις οδούς Δημοκρίτου-Βελδεμίρη-Παπαναστασίου, με τον χαρακτηρισμό χώρου Παιδικής χαράς.

Ο ΝΟΜΑΡΧΗΣ ΘΕΣΣΑΛΟΝΙΚΗΣ

Έχοντας υπόψη:

1. Τις διατάξεις των άρθρων 152, 153, 154, του Π.Δ. της 14/27.7.1999 «Κώδικας Βασικής Πολεοδομικής Νομοθεσίας», (ΦΕΚ 580/Δ) και του άρθρου 19 του Ν. 1577/1985 «Γ.Ο.Κ.» (ΦΕΚ 148/Α), όπως ισχύουν.

2. Τις διατάξεις του άρθρου 29 του Ν. 2831/2000 «τροποποίηση των διατάξεων του Ν. 1577/1985 «Γενικός Οικοδομικός Κανονισμός και άλλες πολεοδομικές διατάξεις» όπως αντικαταστάθηκαν με το άρθρο 10 του Ν. 3044/2002 «Μεταφορά Συντελεστή Δόμησης κλπ» (ΦΕΚ 197 Α).

3. Το Π.Δ. 30/1996 «Κώδικας Νομαρχιακής Αυτοδιοίκησης» (ΦΕΚ 21 Α΄) και ιδίως το άρθρο 63 για την αναπλήρωση των Νομαρχών.

4. Την υπ’ αρ. 21/31.3.95 απόφαση του Νομαρχιακού Συμβουλίου Θεσσαλονίκης «Οργανισμός Εσωτερικής Υπηρεσίας της Νομαρχιακής Αυτοδιοίκησης Θεσσαλονίκης» (ΦΕΚ 392 /Β/11.4.95).

5. Την αριθ. 10/οικ. 4465/11-2-2010 (Β΄ 261/15.3.2010) απόφαση Νομάρχη «Μεταβίβαση αρμοδιοτήτων στον αρμόδιο Αντινομάρχη Πολεοδομίας....»

6. Την υπ’ αριθμ. Γ.Ν. 125/14-1-2010 απόφαση Νομάρχη Θεσσαλονίκης «Ορισμός αντινομαρχών».

7. Την με αριθμό 155/2007 απόφαση του Δημοτικού Συμβουλίου Δήμου Συκεών

8. Την με αριθμό 9 (Συνεδρία 7η της 27.4.2010) Πράξη του Συμβουλίου Χωροταξίας Οικισμού και Περιβάλλοντος του Νομού Θεσσαλονίκης μετά την σχετική από 8-7-2008 εισήγηση του Τμήματος Πολεοδομικών Σχεδίων και Κανόνων της Διεύθυνσης Πολεοδομίας Θεσσαλονίκης.

9. Τις διατάξεις του άρθρου 90 του π.δ. 63/2005 (ΦΕΚ 98Α΄/2005) «Κωδικοποίηση νομοθεσίας για την κυβέρνηση και τα κυβερνητικά όργανα» και τη διαπίστωση ότι από τις κανονιστικού χαρακτήρα διατάξεις της παρούσας δεν προκαλείται δαπάνη σε βάρος του κρατικού προϋπολογισμού ή του Δήμου Θεσσαλονίκης.

10. Την διαπίστωση ότι οι εγκρινόμενες ρυθμίσεις τηρούν τις προϋποθέσεις που θέτει η παρ. 4 του άρθρου 29 του Ν. 2831/2000 όπως ισχύει, αποφασίζουμε:

Εγκρίνεται η σημειακή τροποποίηση του ρυμοτομικού σχεδίου Δήμου Συκεών, Νομού Θεσσαλονίκης, με τον χαρακτηρισμό χώρου στο Οικοδομικό Τετράγωνο που περικλείεται από τις οδούς Δημοκρίτου-Βελδεμίρη-Παπαναστασίου, ως χώρου Παιδικής Χαράς,


όπως ο χώρος αυτός, με στοιχεία Α-Β-Γ-Δ-Ε-Α φαίνεται στα σχετικό τοπογραφικό διάγραμμα με κλίμακα 1:1000 που θεωρήθηκε από τον προϊστάμενο της Διεύθυνσης Πολεοδομίας Θεσσαλονίκης και συνοδεύουν την απόφαση αυτή.

Η ισχύς της απόφασης αυτής αρχίζει από τη δημοσίευση της.

Η απόφαση αυτή να δημοσιευθεί στην Εφημερίδα της Κυβερνήσεως.

Θεσσαλονίκη, 8 Ιουνίου 2010

Ο Αντινομάρχης
ΙΩΑΝΝΗΣ ΑΓΓΟΥΡΑΣ

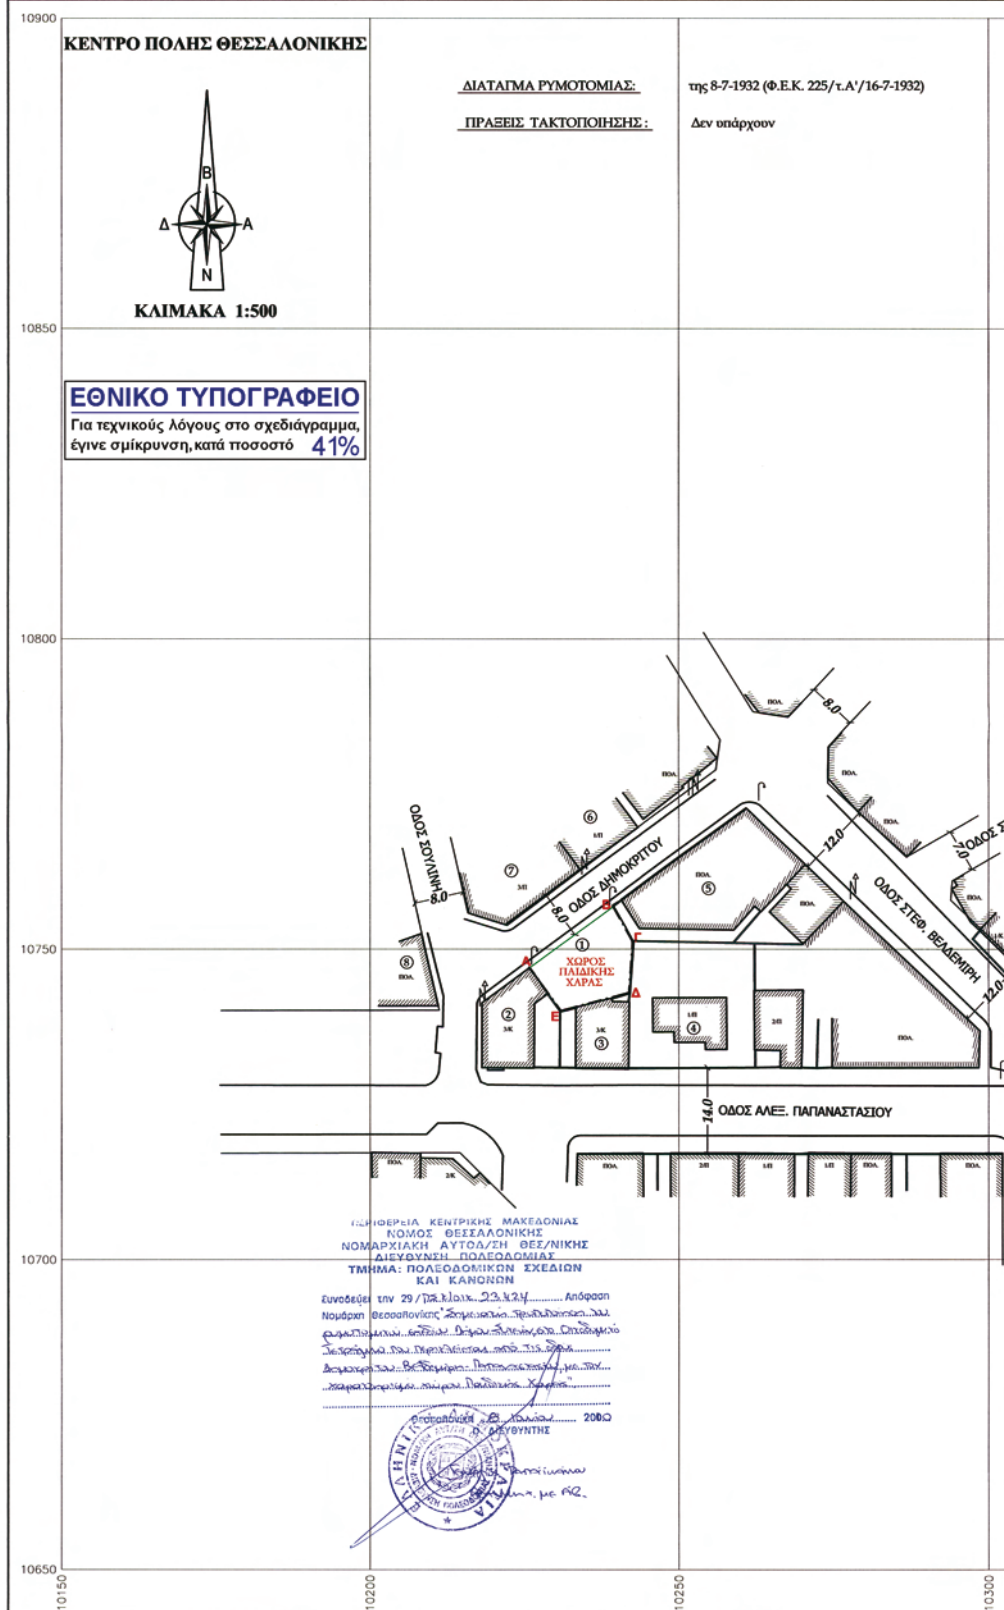

ΝΟΜΟΣ ΘΕΣΣΑΛΟΝΙΚΗΣ
ΔΗΜΟΣ ΣΥΚΕΩΝ
ΤΡΟΠΟΠΟΙ
ΣΤΟ Ο.Τ. ΜΕΤΑΞΥ ΤΩΝ ΟΔΩΝ ΔΗΜΟΚΡΙΤ
ΚΕΝΤΡΟ ΠΟΛΗΣ ΘΕΣΣΑΛΟΝΙΚΗΣ
ΔΙΑΤΑΓΜΑ ΡΥΜΟΤΟΜΙΑΣ: της 8-7-1932 (Φ.Ε.Κ. 225/τ.Α'/16-7-1932)
ΠΡΑΞΕΙΣ ΤΑΚΤΟΠΟΙΗΣΗΣ: Δεν υπάρχουν
Β
Δ
Α
Ν
ΚΛΙΜΑΚΑ 1:500
ΕΘΝΙΚΟ ΤΥΠΟΓΡΑΦΕΙΟ
Για τεχνικούς λόγους στο σχεδιάγραμμα, έγινε σμίκρυνση, κατά ποσοστό 41%
10900
10850
10800
10750
10700
10650
10150
10200
10250
10300
ΟΔΟΣ ΔΗΜΟΚΡΙΤΟΥ
ΟΔΟΣ ΣΤΕΦ. ΒΕΛΙΔΕΜΙΡΗ
ΟΔΟΣ ΑΛΕΞ. ΠΑΠΑΝΑΣΤΑΣΙΟΥ
ΧΩΡΟΣ ΠΑΙΔΙΚΗΣ ΧΑΡΑΣ
8.0
12.0
14.0
ΠΕΡΙΦΕΡΕΙΑ ΚΕΝΤΡΙΚΗΣ ΜΑΚΕΔΟΝΙΑΣ
ΝΟΜΟΣ ΘΕΣΣΑΛΟΝΙΚΗΣ
ΝΟΜΑΡΧΙΑΚΗ ΑΥΤΟΔ/ΣΗ ΘΕΣ/ΝΙΚΗΣ
ΔΙΕΥΘΥΝΣΗ ΠΟΛΕΟΔΟΜΙΑΣ
ΤΜΗΜΑ: ΠΟΛΕΟΔΟΜΙΚΩΝ ΣΧΕΔΙΩΝ ΚΑΙ ΚΑΝΟΝΩΝ
Συνοδεύει την 29/ 23.424 Απόφαση
Νομάρχη Θεσσαλονίκης
Θεσσαλονίκη 2000
Ο ΔΙΕΥΘΥΝΤΗΣ

ΟΠΟΙΗΣΗ ΡΥΜΟΤΟΜΙΚΟΥ ΣΧΕΔΙΟΥ

ΜΟΚΡΙΤΟΥ - ΣΤΕΦ.ΒΕΛΔΕΜΙΡΗ - ΑΛΕΞ. ΠΑΠΑΝΑΣΤΑΣΙΟΥ ΤΟΥ ΔΗΜΟΥ ΣΥΚΕΩΝ

ΚΛΙΜΑΚΑ 1:500

ΠΙΝΑΚΑΣ ΦΑΙΝΟΜΕΝΩΝ ΙΔΙΟΚΤΗΤΩΝ

Α\Α	ΟΝΟΜΑΤΕΠΩΝΥΜΟ	ΔΙΕΥΘΥΝΣΗ	ΠΑΡΑΤΗΡΗΣΕΙΣ
1	Υπουργείο Υγείας & Κοινωνικής Αλληλεγγύης	Αχαρνών 22 - Αθήνα	
2	Άννα χα Ιωάννη Λιάπη - Τογραμαντζή Μαριάνθη - Ασικέλης Παντελής	Αλ. Παπαναστασίου 77 - Συκιές	
3	Μυλωνίδης Ευθύμιος - Τσαλαπατής Στέλιος	Αλ. Παπαναστασίου 79 - Συκιές	
4	Πανίδης Αθανάσιος	Αλ. Παπαναστασίου 81 - Συκιές	
5	Επιτροπή Πολυκατοικίας	Δημοκρίτου 6 - Συκιές	
6	Νικολαΐδης Πολυχρόνης	Δημοκρίτου 3 - Συκιές	
7	Επιτροπή Πολυκατοικίας	Σουλίνη 2 - Συκιές	
8	Επιτροπή Πολυκατοικίας	Αλ. Παπαναστασίου 75 - Συκιές	

ΟΔΟΣ ΣΤ.ΠΑΠΑΔΟΠΟΥΛΟΥ

10.0

ΒΕΛΔΕΜΙΡΗ

12.0

ΠΟΛ.

ΠΙΝΑΚΑΣ ΣΥΝΤΕΤΑΓΜΕΝΩΝ

Α/Α	Χ	Υ
Α	10225.830	10747.000
Β	10239.378	10756.859
Γ	10242.535	10751.230
Δ	10241.942	10743.009
Ε	10230.865	10740.098
Εμβαδόν οικοπέδου (Α.Β.Γ.Δ.Ε.Α.)=166,66τ.μ.		

-ΘΕΩΡΗΘΗΚΕ-
Ο ΔΗΜΑΡΧΟΣ

ΣΥΜΕΩΝ ΔΑΝΙΗΛΙΔΗΣ

-ΕΛΕΓΧΘΗΚΕ-
Η ΑΣΚΟΥΣΑ ΚΑΘΗΚΟΝΤΑ ΠΡΟΪΣΤΑΜΕΝΗΣ
ΤΜΗΜΑΤΟΣ ΣΧΕΔΙΟΥ ΠΟΛΗΣ & ΚΤΗΜΑΤΟΛΟΓΙΟΥ
ΤΗΣ Δ/ΝΣΗΣ Τ.Υ. ΔΗΜΟΥ ΣΥΚΕΩΝ

ΘΕΟΧΑΡΙΔΟΥ ΚΥΡΙΑΚΗ
Αρχιτέκτονας Μηχανικός

Συκιές, 3-5-2007

-Ο ΣΥΝΤΑΞΑΣ-

ΑΓΓΕΛΟΧΩΡΙΤΗΣ ΠΑΝΑΓΙΩΤΗΣ
Αγρ. Τοπογράφος Μηχανικός
Υπάλληλος Δήμου Συκεών

10300 10350 10400 10450

Αριθμ. 29/ΠΣΚ/15296 (2)

Τροποποίηση του ρυμοτομικού σχεδίου, στο Ο.Τ. 184Α, του δημοτικού διαμερίσματος Σίνδου, Δήμου Εχεδώρου, Νομού Θεσσαλονίκης.

Ο ΝΟΜΑΡΧΗΣ ΘΕΣΣΑΛΟΝΙΚΗΣ

Έχοντας υπόψη:

1. Τις διατάξεις των άρθρων 152, 153, 154, 160, 243, του Π.Δ. της 14/27.7.1999 «Κώδικας Βασικής Πολεοδομικής Νομοθεσίας», (ΦΕΚ 580/Δ), και του άρθρου 19 του Ν. 1577/1985 «Γ.Ο.Κ.» (ΦΕΚ 148/Α), όπως ισχύουν.

2. Τις διατάξεις του άρθρου 29 του Ν. 2831/2000 «Τροποποίηση των διατάξεων του Ν. 1577/1985 «Γενικός Οικοδομικός Κανονισμός και άλλες πολεοδομικές διατάξεις» όπως αντικαταστάθηκαν με το άρθρο 10 του Ν. 3044/2002 «Μεταφορά Συντελεστή Δόμησης κλπ» (ΦΕΚ 197 Α)

3. Το Π.Δ. 30/1996 «Κώδικας Νομαρχιακής Αυτοδιοίκησης» (ΦΕΚ 21 Α΄) και ιδίως το άρθρο 63 για την αναπλήρωση των Νομαρχών.

4. Την υπ' αρ. 21/31.3.95 απόφαση του Νομαρχιακού Συμβουλίου Θεσσαλονίκης «Οργανισμός Εσωτερικής Υπηρεσίας της Νομαρχιακής Αυτοδιοίκησης Θεσσαλονίκης» (ΦΕΚ 392/Β/11.4.95).

5. Την αριθ. 10/οικ.4465/11-2-2010 (Β΄ 261/15.3.2010) απόφαση Νομάρχη «Μεταβίβαση αρμοδιοτήτων στον αρμόδιο Αντινομάρχη Πολεοδομίας....»

6. Την υπ' αριθμ. Γ.Ν. 125/14-1-2010 απόφαση Νομάρχη Θεσσαλονίκης «Ορισμός αντινομαρχών».

7. Την με αριθμό 228/07 Απόφαση του Δημοτικού Συμβουλίου Δήμου Εχεδώρου.

8. Την με αριθμό 9 (Συνεδρία 7η της 27.4.2010) Πράξη του Συμβουλίου Χωροταξίας Οικισμού και Περιβάλλοντος του Νομού Θεσσαλονίκης μετά την σχετική από 8-7-2008 εισήγηση του Τμήματος Πολεοδομικών Σχεδίων και Κανόνων της Διεύθυνσης Πολεοδομίας Θεσσαλονίκης.

9. Τις διατάξεις του άρθρου 90 του π.δ. 63/2005 (ΦΕΚ 98Α΄/2005) «Κωδικοποίηση νομοθεσίας για την κυβέρνηση και τα κυβερνητικά όργανα» και τη διαπίστωση ότι από τις κανονιστικού χαρακτήρα διατάξεις της παρούσας δεν προκαλείται δαπάνη σε βάρος του κρατικού προϋπολογισμού ή του Δήμου Θεσσαλονίκης.

10. Την διαπίστωση ότι οι εγκρινόμενες ρυθμίσεις τηρούν τις προϋποθέσεις που θέτει η παρ. 4 του άρθρου 29 του Ν. 2831/2000 όπως ισχύει, αποφασίζουμε:

Εγκρίνεται η σημειακή τροποποίηση του ρυμοτομικού σχεδίου Δήμου Εχεδώρου, Νομού Θεσσαλονίκης, στο Ο.Τ. 184Α, του δημοτικού διαμερίσματος Σίνδου, με:

α) τον αποχαρακτηρισμό του χώρου από «Χώρο Υγείας» και τον χαρακτηρισμό του σε «Χώρο ανέγερσης υποκαταστήματος ΙΚΑ»

β) την επιβολή προκηπίου πλάτους τριών (3.00μ.) μέτρων, σε όλες τις πλευρές του προαναφερόμενου χώρου

γ) Τον καθορισμό Συντελεστή Δόμησης του προαναφερόμενου χώρου, σε 1,2. Κατά τα λοιπά, ισχύουν οι αυτοί όροι και περιορισμοί δόμησης της περιοχής.

όπως όλα τα παραπάνω φαίνονται στο σχετικό τοπογραφικό διάγραμμα με κλίμακα 1:1000 που θεωρήθηκε από τον προϊστάμενο της Διεύθυνσης Πολεοδομίας Θεσσαλονίκης και συνοδεύουν την απόφαση αυτή.


Η ισχύς της απόφασης αυτής αρχίζει από τη δημοσίευση της.

Η απόφαση αυτή να δημοσιευτεί στην Εφημερίδα της Κυβερνήσεως.

Θεσσαλονίκη, 8 Ιουνίου 2010

Ο Αντινομάρχης

ΙΩΑΝΝΗΣ ΑΓΓΟΥΡΑΣ

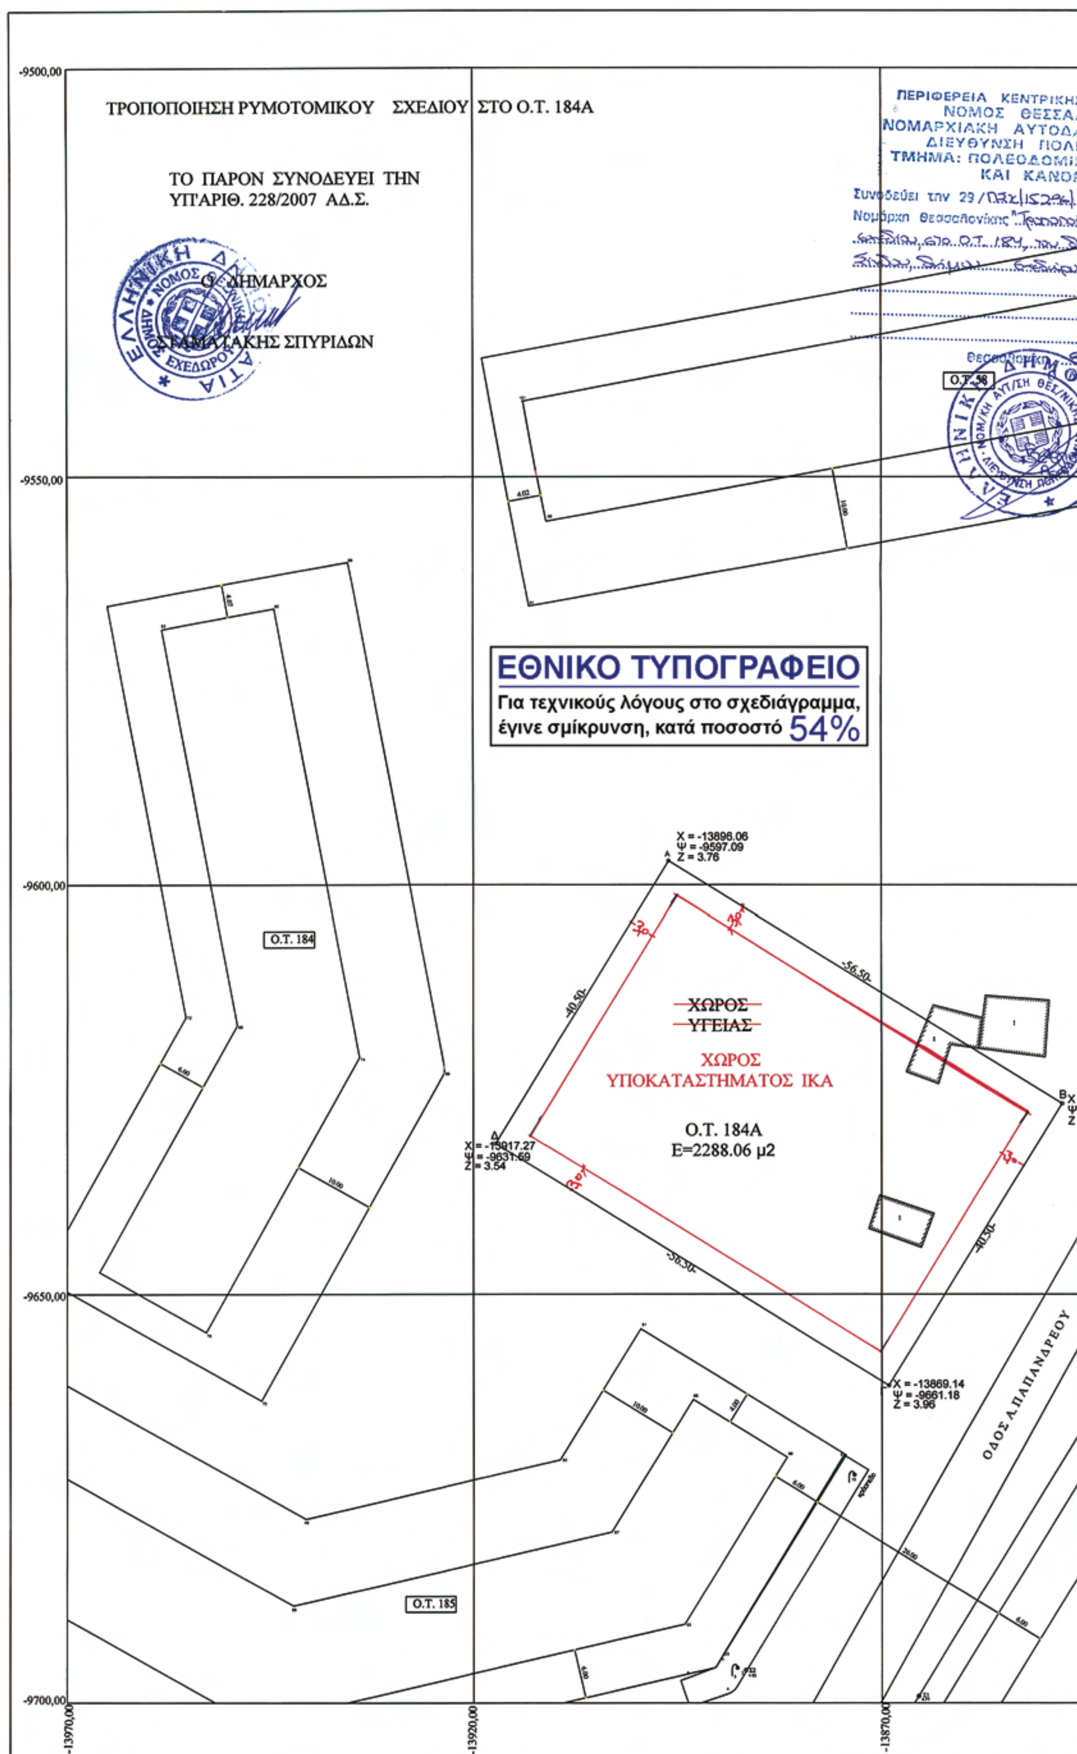
ΤΡΟΠΟΠΟΙΗΣΗ ΡΥΜΟΤΟΜΙΚΟΥ ΣΧΕΔΙΟΥ ΣΤΟ Ο.Τ. 184Α
ΤΟ ΠΑΡΟΝ ΣΥΝΟΔΕΥΕΙ ΤΗΝ ΥΠ'ΑΡΙΘ. 228/2007 ΑΔ.Σ.
Ο ΔΗΜΑΡΧΟΣ
ΣΤΑΜΑΤΑΚΗΣ ΣΠΥΡΙΔΩΝ
ΠΕΡΙΦΕΡΕΙΑ ΚΕΝΤΡΙΚΗΣ
ΝΟΜΟΣ ΘΕΣΣΑΛ
ΝΟΜΑΡΧΙΑΚΗ ΑΥΤΟΔ/
ΔΙΕΥΘΥΝΣΗ ΠΟΛΕ
ΤΜΗΜΑ: ΠΟΛΕΟΔΟΜΙΚ
ΚΑΙ ΚΑΝΟΝ
ΕΘΝΙΚΟ ΤΥΠΟΓΡΑΦΕΙΟ
Για τεχνικούς λόγους στο σχεδιάγραμμα, έγινε σμίκρυνση, κατά ποσοστό 54%
Ο.Τ. 58
Ο.Τ. 184
Ο.Τ. 185
Χ = -13896.06
Ψ = -9597.09
Ζ = 3.76
Χ = -13917.27
Ψ = -9631.69
Ζ = 3.54
Χ = -13869.14
Ψ = -9661.18
Ζ = 3.96
ΧΩΡΟΣ ΥΓΕΙΑΣ
ΧΩΡΟΣ ΥΠΟΚΑΤΑΣΤΗΜΑΤΟΣ ΙΚΑ
Ο.Τ. 184Α
Ε=2288.06 μ2
56.50
40.50
ΟΔΟΣ Α.ΠΑΠΑΝΔΡΕΟΥ
-9500,00
-9550,00
-9600,00
-9650,00
-9700,00
-13970,00
-13920,00
-13870,00

ΚΗΣ ΜΑΚΕΔΟΝΙΑΣ
ΣΑΛΟΝΙΚΗΣ
ΟΔ/ΣΗ ΘΕΣ/ΝΙΚΗΣ
ΟΛΕΟΔΟΜΙΑΣ
ΜΙΚΩΝ ΣΧΕΔΙΩΝ
ΙΟΝΩΝ
Απόφαση
ΔΙΕΥΘΥΝΤΗΣ

ΣΤΟΙΧΕΙΑ ΕΡΕΥΝΗΣ ΜΗΧΑΝΙΚΟΥ

ΟΡΟΙ ΔΟΜΗΣΗΣ

ΟΡΙΑ-ΟΙΚΟΠΕΔΟΥ ΑΒΓΔΑ

Διάταγμα-ρυμοτομίας (ΠΔ 28-5-1982 (ΦΕΚ 244 τεύχος Δ΄)Δημοσιεύτηκε 28-5-1982)

Ελάχιστα όρια Πρόσωπο 10μ. Εμβαδόν 200τ.μ.
Ποσοστό κάλυψης : 50%
Υψος 8.0 μ. Συντελεστής δόμησης : 1
Οροφοι 2

ΠΡΑΞΕΙΣ ΤΑΚΤΟΠΟΙΗΣΗΣ
α.Προσκυρώσεις .....ΟΧΙ.....
β.Αναλογισμοί. .....ΟΧΙ.....

ΑΡΤΙΟ ΟΙΚΟΔΟΜΗΣΙΜΟ
Ειναι με τα πάγια ορια αρτιότητας ΝΑΙ
~~Ειναι με τα κατά παρέκληση ορια αρτιότητας~~

ΚΑΘΟΡΙΣΜΟΣ οικοδομικής γραμμής απο τις αναγραφόμενες Συντεταγμένες και εξασφαλίσεις οπως φαίνεται στο σχέδιο.

ΕΜΒΑΔΟΝ ΟΙΚΟΠΕΔΟΥ Ε=2288.06 τ.μ.
Βεβαίωση
Βεβαίωση Ε.Υ.Α.Θ.
Βεβαίωση Αρχαιολογίας
Απο το οικόπεδο δεν διέρχονται καλώδια Υ.Τ.-ΔΕΗ.

Ο Υπογράφων Σταματάκης Σπύρος, Δήμαρχος Εχεδώρου ιδιοκτήτης του υπο στοιχεία Α.Β.Γ.Δ.Α Δηλώνω ότι τα όρια που υλοποιήθηκαν στο έδαφος είναι ορθά.

Ο Δήμαρχος Εχεδώρου

ΣΤΑΜΑΤΑΚΗΣ ΣΠΥΡΙΔΩΝ



ΕΛΛΗΝΙΚΗ ΔΗΜΟΚΡΑΤΙΑ
ΠΕΡΙΦΕΡΕΙΑ ΚΕΝΤΡΙΚΗΣ ΜΑΚΕΔΟΝΙΑΣ
ΝΟΜΟΣ ΘΕΣ/ΝΙΚΗΣ
ΔΗΜΟΣ ΕΧΕΔΩΡΟΥ

ΘΕΣΗ Σ Ι Ν Δ Ο Σ Ο.Τ. 184Α

Θ Ε Μ Α ΤΟΠΟΓΡΑΦΙΚΟ ΔΙΑΓΡΑΜΜΑ

ΜΕΛΕΤΗΤΕΣ ΠΕΡΠΕΡΗ ΕΛΕΝΗ
Αγρ. Τοπογράφος Μηχανικός

ΧΡΟΝΟΣ ΜΕΛΕΤΗΣ ΜΑΡΤΙΟΣ 2010 ΚΛΙΜΑΚΑ 1/500

Η ΣΥΝΤΑΞΑΣΑ

ΠΕΡΠΕΡΗ ΕΛΕΝΗ
ΤΟΠΟΓΡΑΦΟΣ ΜΗΧΑΝΙΚΟΣ

ΘΕΩΡΗΘΗΚΕ
Η ΠΡΟΙΣΤΑΜΕΝΗ ΤΤΕ και ΠΕ

ΜΑΚΝΕΑ ΚΡΙΣΤΙΝΑ
ΧΗΜΙΚΟΣ ΜΗΧΑΝΙΚΟΣ

B X = -13847.93
Ψ = -9626.68
Z = 3.90

Ο.Τ. 187Α

Ο.Τ. 186

-13820,00

ΕΘΝΙΚΟ ΤΥΠΟΓΡΑΦΕΙΟ

ΕΦΗΜΕΡΙΣ ΤΗΣ ΚΥΒΕΡΝΗΣΕΩΣ

ΠΕΡΙΦΕΡΕΙΑΚΑ ΓΡΑΦΕΙΑ ΠΩΛΗΣΗΣ Φ.Ε.Κ.

ΘΕΣΣΑΛΟΝΙΚΗ - Βασ. Όλγας 227 **23104 23956**
ΠΕΙΡΑΙΑΣ - Ευρυπίδου 63 **210 4135228**
ΠΑΤΡΑ - Πανεπιστημίου 254 -Κτήριο Β **2613 613428**
ΙΩΑΝΝΙΝΑ - Διοικητήριο **26510 87215**
ΚΟΜΟΤΗΝΗ - Δημοκρατίας 1 **25310 22858**
ΛΑΡΙΣΑ - Διοικητήριο **2413 506449**
ΗΡΑΚΛΕΙΟ - Πεδιάδος 2 **2810 300781**
ΜΥΤΙΛΗΝΗ - Πλ. Κωνσταντινουπόλεως 1 **2251 352100**

ΤΙΜΗ ΠΩΛΗΣΗΣ ΦΥΛΛΩΝ ΤΗΣ ΕΦΗΜΕΡΙΔΟΣ ΤΗΣ ΚΥΒΕΡΝΗΣΕΩΣ

Σε έντυπη μορφή:

- Για τα Φ.Ε.Κ. από 1 έως 16 σελίδες σε 1 € προσαυξανόμενη κατά 0,20 € για κάθε επιπλέον οκτασέλιδο ή μέρος αυτού.
- Για τα φωτοαντίγραφα Φ.Ε.Κ. σε 0,15 € ανά σελίδα.

Σε μορφή DVD/CD:

Τεύχος	Ετήσια έκδοση	Τριμηνιαία έκδοση	Μηνιαία έκδοση
Α΄	150 €	40 €	15 €
Β΄	300 €	80 €	30 €
Γ΄	50 €	–	–
Υ.Ο.Δ.Δ.	50 €	–	–
Δ΄	110 €	30 €	–

Τεύχος	Ετήσια έκδοση	Τριμηνιαία έκδοση	Μηνιαία έκδοση
Α.Α.Π.	110 €	30 €	-
Ε.Β.Ι.	100 €	–	-
Α.Ε.Δ.	5 €	–	-
Δ.Δ.Σ.	200 €	–	20 €
Α.Ε.–Ε.Π.Ε. και **Γ.Ε.Μ.Η.**	–	–	100 €

- Η τιμή πώλησης μεμονωμένων Φ.Ε.Κ. σε μορφή cd-rom από εκείνα που διατίθενται σε ψηφιακή μορφή και μέχρι 100 σελίδες, σε 5 € προσαυξανόμενη κατά 1 € ανά 50 σελίδες.
- Η τιμή πώλησης σε μορφή cd-rom/dvd, δημοσιευμάτων μιας εταιρείας στο τεύχος Α.Ε.-Ε.Π.Ε. και Γ.Ε.ΜΗ. σε 5 € ανά έτος.

ΠΑΡΑΓΓΕΛΙΑ ΚΑΙ ΑΠΟΣΤΟΛΗ Φ.Ε.Κ.: Τηλεφωνικά: 210 4071010 - fax: 210 4071011 - internet: http://www.et.gr

ΕΤΗΣΙΕΣ ΣΥΝΔΡΟΜΕΣ Φ.Ε.Κ.

Τεύχος	Έντυπη μορφή
Α΄	225 €
Β΄	320 €
Γ΄	65 €
Υ.Ο.Δ.Δ.	65 €
Δ΄	160 €
Α.Α.Π.	160 €

Τεύχος	Έντυπη μορφή
Α.Ε.Δ.	10 €
Α.Ε.-Ε.Π.Ε. και **Γ.Ε.Μ.Η.**	2.250 €
Δ.Δ.Σ.	225 €
Α.Σ.Ε.Π.	70 €
Ε.Β.Ι.	65 €

- Το τεύχος Α.Σ.Ε.Π. (έντυπη μορφή) θα αποστέλλεται σε συνδρομητές ταχυδρομικά, με την επιβάρυνση των 70 €, ποσό το οποίο αφορά τα ταχυδρομικά έξοδα..

- Η καταβολή γίνεται σε όλες τις Δημόσιες Οικονομικές Υπηρεσίες (Δ.Ο.Υ.). Το πρωτότυπο διπλότυπο (έγγραφο αριθμ. πρωτ. 9067/28.2.2005 2η Υπηρεσία Επιτρόπου Ελεγκτικού Συνεδρίου) με φροντίδα των ενδιαφερομένων, πρέπει να αποστέλλεται ή να κατατίθεται στο Εθνικό Τυπογραφείο (Καποδιστρίου 34, Τ.Κ. 104 32 Αθήνα).
- Σημειώνεται ότι φωτοαντίγραφα διπλοτύπων, ταχυδρομικές Επιταγές για την εξόφληση της συνδρομής, δεν γίνονται δεκτά και θα επιστρέφονται.
- Οι οργανισμοί τοπικής αυτοδιοίκησης, τα νομικά πρόσωπα δημοσίου δικαίου, τα μέλη της Ένωσης Ιδιοκτητών Ημερησίου Τύπου Αθηνών και Επαρχίας, οι τηλεοπτικοί και ραδιοφωνικοί σταθμοί, η Ε.Σ.Η.Ε.Α, τα τριτοβάθμια συνδικαλιστικά Όργανα και οι τριτοβάθμιες επαγγελματικές ενώσεις δικαιούνται έκπτωσης πενήντα τοις εκατό (50%) επί της ετήσιας ταχυδρομικής συνδρομής.
- Το ποσό υπέρ ΤΑ.Π.Ε.Τ. [5% επί του ποσού συνδρομής (τρέχον έτος + παλαιότητα)], καταβάλλεται ολόκληρο (Κ.Α.Ε. 3512) και υπολογίζεται πριν την έκπτωση.
- Στην Ταχυδρομική συνδρομή του τεύχους Α.Σ.Ε.Π. δεν γίνεται έκπτωση.

Πληροφορίες για δημοσιεύματα που καταχωρούνται στα Φ.Ε.Κ. στο τηλ.: 210 5279000.

Φωτοαντίγραφα παλαιών Φ.Ε.Κ.: Μάρνη 8, τηλ.: 210 8220885, 210 8222924, 210 5279050.

Τα φύλλα όλων των τευχών της Εφημερίδας της Κυβερνήσεως διατίθενται δωρεάν σε ηλεκτρονική μορφή στην ιστοσελίδα του Εθνικού Τυπογραφείου (www.et.gr)

ΟΙ ΥΠΗΡΕΣΙΕΣ ΕΞΥΠΗΡΕΤΗΣΗΣ ΠΟΛΙΤΩΝ ΛΕΙΤΟΥΡΓΟΥΝ ΚΑΘΗΜΕΡΙΝΑ ΑΠΟ 08:00 ΜΕΧΡΙ 13:00



ΑΠΟ ΤΟ ΕΘΝΙΚΟ ΤΥΠΟΓΡΑΦΕΙΟ
ΚΑΠΟΔΙΣΤΡΙΟΥ 34 * ΑΘΗΝΑ 104 32 * ΤΗΛ. 210 52 79 000 * FAX 210 52 21 004
ΗΛΕΚΤΡΟΝΙΚΗ ΔΙΕΥΘΥΝΣΗ: http://www.et.gr – e-mail: webmaster.et@et.gr